

ΕΦΗΜΕΡΙΣ ΤΗΣ ΚΥΒΕΡΝΗΣΕΩΣ
ΤΗΣ ΕΛΛΗΝΙΚΗΣ ΔΗΜΟΚΡΑΤΙΑΣ

ΑΘΗΝΑ 17 ΙΑΝΟΥΑΡΙΟΥ 1990	ΤΕΥΧΟΣ ΤΕΤΑΡΤΟ	ΑΡΙΘΜΟΣ ΦΥΛΛΟΥ 16

ΠΕΡΙΕΧΟΜΕΝΑ
ΑΠΑΛΛΟΤΡΙΩΣΕΙΣ
ΑΠΟΦΑΣΕΙΣ

ΑΠΑΛΛΟΤΡΙΩΣΕΙΣ
ΑΠΟΦΑΣΕΙΣ

Αριθ. 3521 (1)

Καθορισμός των ορίων του αιγιαλού και δημιουργία ζώνης παραλίας στη θέση «ΠΡΟΒΑΤΑΣ» Δήμου Μήλου νήσου Νήλου Νομού Κυκλάδων, προ ιδιοκτησίας Εμμανουήλ Νίνου.

Ο ΝΟΜΑΡΧΗΣ ΚΥΚΛΑΔΩΝ

Έχοντας υπόψη:

1. Τις διατάξεις των άρθρων 1 μέχρι και 7 του Α.Ν. 2344/1940 «περί αιγιαλού και παραλίας», όπως τροποποιήθηκαν και συμπληρώθηκαν με τις διατάξεις: α) του άρθρου 13 του Ν. 1078/1980 και β) του άρθρου 23 του Ν. 1337/1983.

2. Τις διατάξεις της παρ. 9 του άρθρου 1 του κεφαλαίου Β' της 0.208/181/26.4.1982 (ΦΕΚ 214/26.4.1982 τ.Β') κοινής απόφασης των Υπουργών Προεδρίας Κυβερνήσεως και Οικονομικών «Αναμόρφωση Συλλογικών Οργάνων Γνωμοδοτικής και Αποφασιστικής Αρμοδιότητας του Υπουργείου Οικονομικών».

3. Την από 3.3.89 έκθεση της επιτροπής καθορισμού των ορίων του αιγιαλού και παραλίας, που καθόρισε τα όρια του αιγιαλού και της παραλίας στην περιοχή «ΠΡΟΒΑΤΑΣ» Δήμου Μήλου νήσου Μήλου και το από Ιούλιο 1988 τοπογραφικό διάγραμμα σε κλίμακα 1:500 σε 1 πιν. του Διπλ. Πολ. Μηχ/κού Γεωργίου Περακάκη που θεωρήθηκε στις 3.3.89 από το Γραφείο Μηχανικού Επαρχείου Μήλου Νομαρχίας Κυκλάδων και συνοδεύει την έκθεση της προαναφερομένης Επιτροπής.

4. Τη σύμφωνη γνώμη του Γενικού Επιτελείου Ναυτικού, που διατυπώθηκε στο αριθ. Φ. 544.5/231/89/αριθ. Σ. 917/6 Ιουλίου 1989/Δ/νση Α2/Τμήμα IV β εγγραφό του.

5. Τις διατάξεις του άρθρου 1 της παρ. 1 του Ν. 3200/1955 (ΦΕΚ 97/Α'/1955 «περί διοικητικής αποκέντρωσης» σε συνδυασμό με τις διατάξεις του από 28.6.1955 Β.Δ. «περί εξαιρέσεως από της κατά το άρθρο 1 παρ. 1 του Ν. 3200/1955 αρμοδιότητας των Νομαρχών, αντικειμένων τινών αρμοδιότητος του Υπουργού Οικονομικών», του Β.Δ. 704/1970 και του άρθρου 1 παρ. 5 του Π.Δ. 71/1984, για μεταβίβαση αρμοδιοτήτων του Υπουργού Οικονομικών στους Νομάρχες και στις περιφερειακές αρχές διανομαρχιακού επιπέδου, αποφασίζουμε:

1. Επικυρώνουμε την από 3.3.89 έκθεση της Επιτροπής καθορισμού των ορίων του αιγιαλού και παραλίας, καθώς και το από Ιούλιο 1988 τοπογραφικό διάγραμμα που τη συνοδεύει το οποίο συντάχθηκε από τον Γεώργιο Περακάκη Διπλ. Πολ. Μηχ/κό σε κλίμακα 1:500 σε 1 πιν. και θεωρήθηκε στις 3.3.89 από το Γραφείο Μηχανικού Επαρχείου Μήλου Νομαρχίας Κυκλάδων επί του οποίου η πιο πάνω Επιτροπή, καθόρισε τα όρια του αιγιαλού με κόκκινη συνεχή πολυγωνική γραμμή Α1, Α2, ...Α28 και τα όρια της παραλίας με κίτρινη συνεχή πολυγωνική γραμμή Π1, Π2, Π27 η οποία έχει πλάτος 10.00 μ.

Η απόφαση αυτή με την έκθεση της Επιτροπής και το διάγραμμα, να δημοσιευθούν στην Εφημερίδα της Κυβερνήσεως.

Ερμούπολη, 29 Σεπτεμβρίου 1989

Ο Νομάρχης
ΖΑΦΕΙΡΗΣ Γ. ΧΑΤΖΗΔΗΜΗΤΡΙΟΥ

ΕΚΘΕΣΗ
ΕΠΙΤΡΟΠΗΣ ΚΑΘΟΡΙΣΜΟΥ ΤΩΝ ΟΡΙΩΝ ΑΙΓΙΑΛΟΥ
ΚΑΙ ΠΑΡΑΛΙΑΣ ΚΑΤΑ ΤΟ ΑΡΘΡΟ 74 του Π.Δ. 636/77.

Για τον καθορισμό για πρώτη φορά των ορίων Αιγιαλού και Παραλίας στη θέση «ΠΡΟΒΑΤΑ» ΝΗΣΟΥ ΜΗΛΟΥ.

Στη Μήλο σήμερα την 3.3.89 οι υπογεγραμμένοι:

1. ΛΙΜΑΝΤΖΑΚΗΣ ΝΕΑΡΧΟΣ, Προϊστάμενος ΔΟΥ ΜΗΛΟΥ, Πρόεδρος.

2. ΗΛΙΑΚΗΣ ΠΕΤΡΟΣ, Προϊστάμενος Γραφείου Μηχανικού Μήλου, ως μέλος.

3. ΜΑΝΩΛΑΚΟΣ ΒΑΣΙΛΗΣ, Υπ/χος Λ.Σ. Λιμεναρχείου Μήλου ως μέλος που αποτελούν την επιτροπή καθορισμού των ορίων του Αιγιαλού και της Παραλίας δυνάμει του άρθρου 74 του Π.Δ. 636/77 και της με αριθ. Ο.Ε. 1762/15.3.76 Απόφασης Νομάρχου Κυκλάδων (παραγρ. 1 άρθρ. 63 του Π.Δ. 636/77) που συγκλήθηκε με εντολή του Προέδρου της, πήγε επί τόπου στην προαναφερόμενη περιοχή την 3.3.89.

Αφού έλαβε υπόψη:

1. Την από 6.10.88 αίτηση του Ιωα. Τούρλου με την οποία ζητείται ο καθορισμός Ορίων του Αιγιαλού και της Παραλίας στην παραπάνω περιοχή.

2. Το τοπογραφικό και υψομετρικό διάγραμμα σε μιά πινακίδα και κλίμακα 1:500 που συντάχθηκε από τον Γεώργιο Περακάκη Διπλ. Πολιτικό Μηχανικό τον Ιούλιο 1988. Ελέγχθηκε για την ακρίβεια της αποτύπωσης από τον Πέτρο Ηλιάκη Πολιτικό Μηχανικό με Α' βαθμό την 3.3.89 και θεωρήθηκε από το Γραφείο Μηχανικού Μήλου την 3.3.89 όπως το άρθρο 20 Ν. 719/77 ορίζει.

3. Τις διατάξεις του Ν. 1337/83 και του Α.Ν. 2344/40 όπως αυτός τροποποιήθηκε καθώς και την προς αυτόν σχετική δικαστική και διοικητική Νομολογία.

4. Την αντίληψη που σχηματίσθηκε από την μετάβαση επί τόπου για το πλάτος της ζώνης της ξηράς που βρέχεται, την μορφολογία της περιοχής (εκτάσεις αμμώδεις – βραχώδεις εναλλάξ) την κατάσταση της ακτής, του θαλασσίου χώρου, τα θαλάσσια ρεύματα, τις επικρατούσες καιρικές συνθήκες και λοιπά στοιχεία, αποφασίζει:

1. Καθορίζει στο παραπάνω τοπογραφικό διάγραμμα:

α. Την οριογραμμή του Αιγιαλού με κόκκινη συνεχή πολυγωνική γραμμή με στοιχεία Α1, Α2, Α3,..Α28.

β. Την οριογραμμή της παραλίας με κίτρινη συνεχή πολυγωνική γραμμή με στοιχεία Π1, Π2, Π3...Π27, επειδή δεν εξυπηρετούνται οι σκοποί της παραγρ. 1 του άρθρου 7 του Α.Ν. 2344/40.

γ. Οι εξασφαλίσεις των Κορυφών όδευσης Αιγιαλού και Παραλίας έγιναν με εξαρτημένες ορθογώνιες συντεταγμένες από το κρατικό τριγωνομετρικό δίκτυο.

2. Αποφαίνεται ότι δεν υπάρχει παλαιός Αιγιαλός.

3. Δεν εξαιρεί τα υπάρχοντα κτίσματα.

Η Επιτροπή
Ο Πρόεδρος
ΝΕΑΡΧΟΣ ΛΙΜΑΝΤΖΑΚΗΣ
Τα Μέλη
ΠΕΤΡΟΣ ΗΛΙΑΚΗΣ   ΒΑΣΙΛΗΣ ΜΑΝΩΛΑΚΟΣ


ΠΙΝΑΚΑΣ ΟΡΘΟΓΩΝΙΩΝ ΣΥΝΤΕΤΑΓΜΕΝΩΝ ΣΤΑΘΕΡΩΝ ΣΗΜΕΙΩΝ ΕΞΑΡΤΗΜΕΝΩΝ ΑΠΟ ΚΡΑΤΙΚΟ ΤΡΙΓΩΝΟΜΕΤΡΙΚΟ ΔΙΚΤΥΟ


Nº ΟΡΟΣΗΜ	Χ	Ψ	Nº ΠΡΟΣΗΜΟΥ	Χ	Ψ
1	-1.676,32	-9.146,35	10	-2.030,81	-8.986,11
2	-1.653,24	-9.083,36	11	-2.084,17	-8.994,35
3	-1.699,81	-9.054,83	12	-2.142,50	-8.994,83
4	-1.753,50	-9.033,00	13	-2.225,93	-9.014,48
5	-1.830,69	-9.015,26	14	-2.251,14	-9.034,12
6	-1.858,17	-9.005,49	15	-2.307,68	-9.034,00
7	-1.909,30	-9.013,38	16	-2.359,19	-9.071,00
8	-1.961,00	-9.026,25	17	-2.371,60	-9.100,48
9	-1.989,72	-8.996,41			

ΠΙΝΑΚΑΣ ΟΡΘΟΓΩΝΙΩΝ ΣΥΝΤΕΤΑΓΜΕΝΩΝ ΚΟΡΥΦΩΝ ΠΟΛΥΓΩΝΙΚΗΣ ΑΙΓΙΑΛΟΥ και ΠΑΡΑΛΙΑΣ ΕΞΑΡΤΗΜΕΝΩΝ ΑΠΟ ΤΟ ΚΡΑΤΙΚΟ ΔΙΚΤΥΟ

ΠΟΛΥΓΩΝΙΚΗ ΑΙΓΙΑΛΟΥ			ΠΟΛΥΓΩΝΙΚΗ ΠΑΡΑΛΙΑΣ		
ΚΟΡΥΦΕΣ	ΣΥΝΤΕΤΑΓΜΕΝΕΣ		ΚΟΡΥΦΕΣ	ΣΥΝΤΕΤΑΓΜΕΝΕΣ	
	Χ	Ψ		Χ	Ψ
Α.1	-1.699,52	-9.026,17	Π.1	-1.690,47	-9.119,20
Α.2	-1.704,93	-9.067,49	Π.2	-1.695,89	-9.061,00
Α.3	-1.753,50	-9.033,00	Π.3	-1.750,00	-9.024,00
Α.4	-1.804,38	-9.015,23	Π.4	-1.804,08	-9.005,12
Α.5	-1.838,07	-9.017,38	Π.5	-1.835,12	-9.007,40
Α.6	-1.865,43	-9.004,82	Π.6	-1.858,26	-8.997,35
Α.7	-1.873,66	-8.990,42	Π.7	-1.870,37	-8.975,68
Α.8	-1.909,71	-9.016,18	Π.8	-1.913,35	-9.006,97
Α.9	-1.932,24	-9.020,50	Π.9	-1.928,77	-9.009,84
Α.10	-1.938,49	-9.014,89	Π.10	-1.938,16	-9.001,52
Α.11	-1.956,27	-9.030,00	Π.11	-1.948,00	-9.010,00
Α.12	-1.964,25	-9.020,74	Π.12	-1.943,00	-8.999,87
Α.13	-1.956,18	-9.004,59	Π.13	-1.963,87	-8.990,90
Α.14	-1.965,00	-9.001,18	Π.14	-1.991,16	-8.996,00
Α.15	-1.992,17	-9.006,23	Π.15	-2.032,67	-8.990,75
Α.16	-2.030,75	-9.000,38	Π.16	-2.070,91	-8.994,40
Α.17	-2.071,72	-9.003,94	Π.17	-2.137,15	-8.989,93
Α.18	-2.134,65	-8.999,40	Π.18	-2.183,50	-9.025,68
Α.19	-2.175,52	-9.032,35	Π.19	-2.187,18	-9.034,33
Α.20	-2.080,50	-9.043,16	Π.20	-2.215,00	-9.042,84
Α.21	-2.218,75	-9.053,74	Π.21	-2.229,13	-9.028,09
Α.22	-2.233,82	-9.037,93	Π.22	-2.278,76	-9.030,24
Α.23	-2.277,58	-9.040,00	Π.23	-2.341,45	-9.043,12
Α.24	-2.336,34	-9.052,06	Π.24	-2.366,52	-9.068,63
Α.25	-2.359,19	-9.071,00	Π.25	-2.381,37	-9.098,47
Α.26	-2.371,60	-9.100,48	Π.26	-2.384,00	-9.118,27
Α.27	-2.374,63	-9.122,37	Π.27	-2.405,13	-9.134,80
Α.28	-2.396,15	-9.140,05			


ΣΗΜ: σημείο ΟΡ.4 ταυτίζεται μέ Α3, ΟΡ.16 ταυτίζεται μέ Α25 καί ΟΡ.17 μέ Α26.

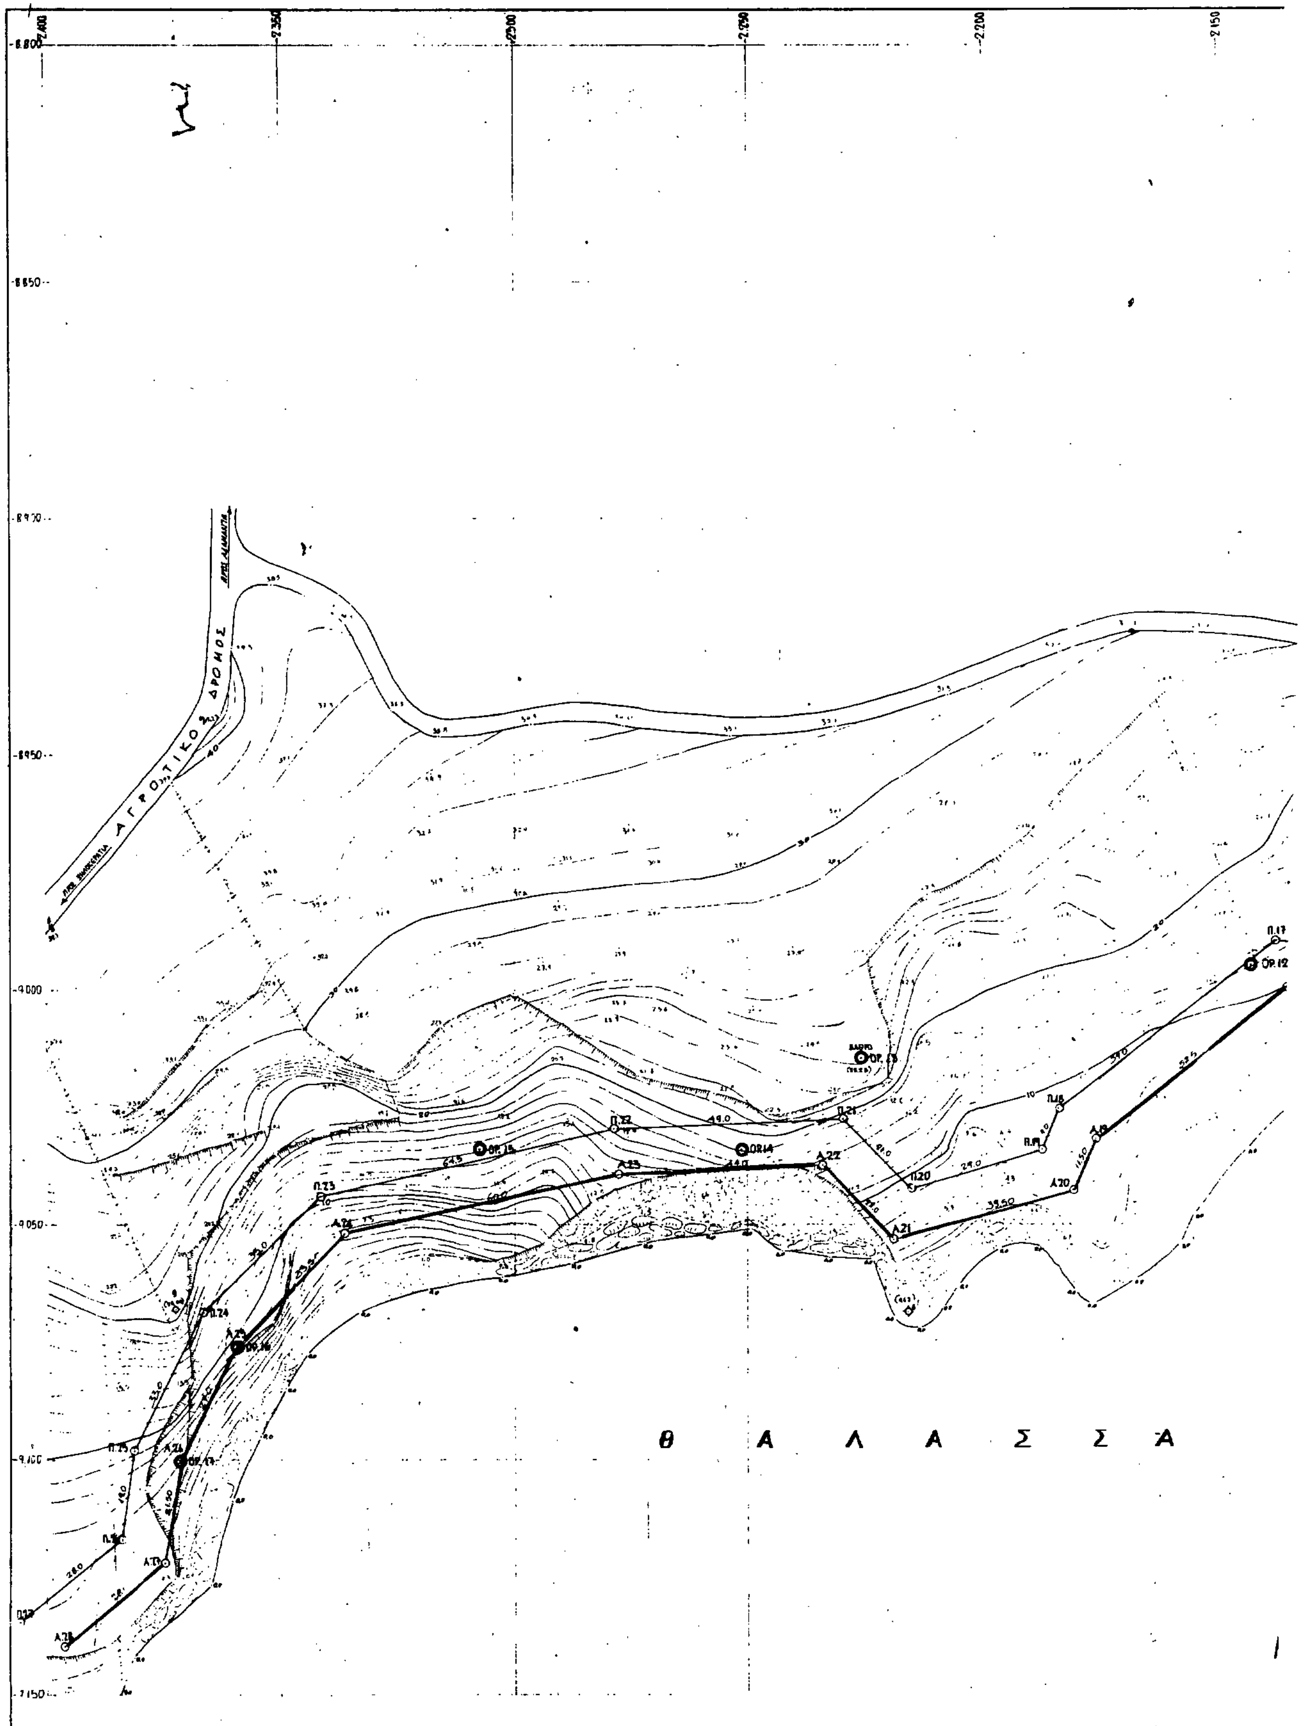
ΑΓΡΟΤΙΚΟΣ ΔΡΟΜΟΣ
Θ Α Λ Α Σ Σ Α

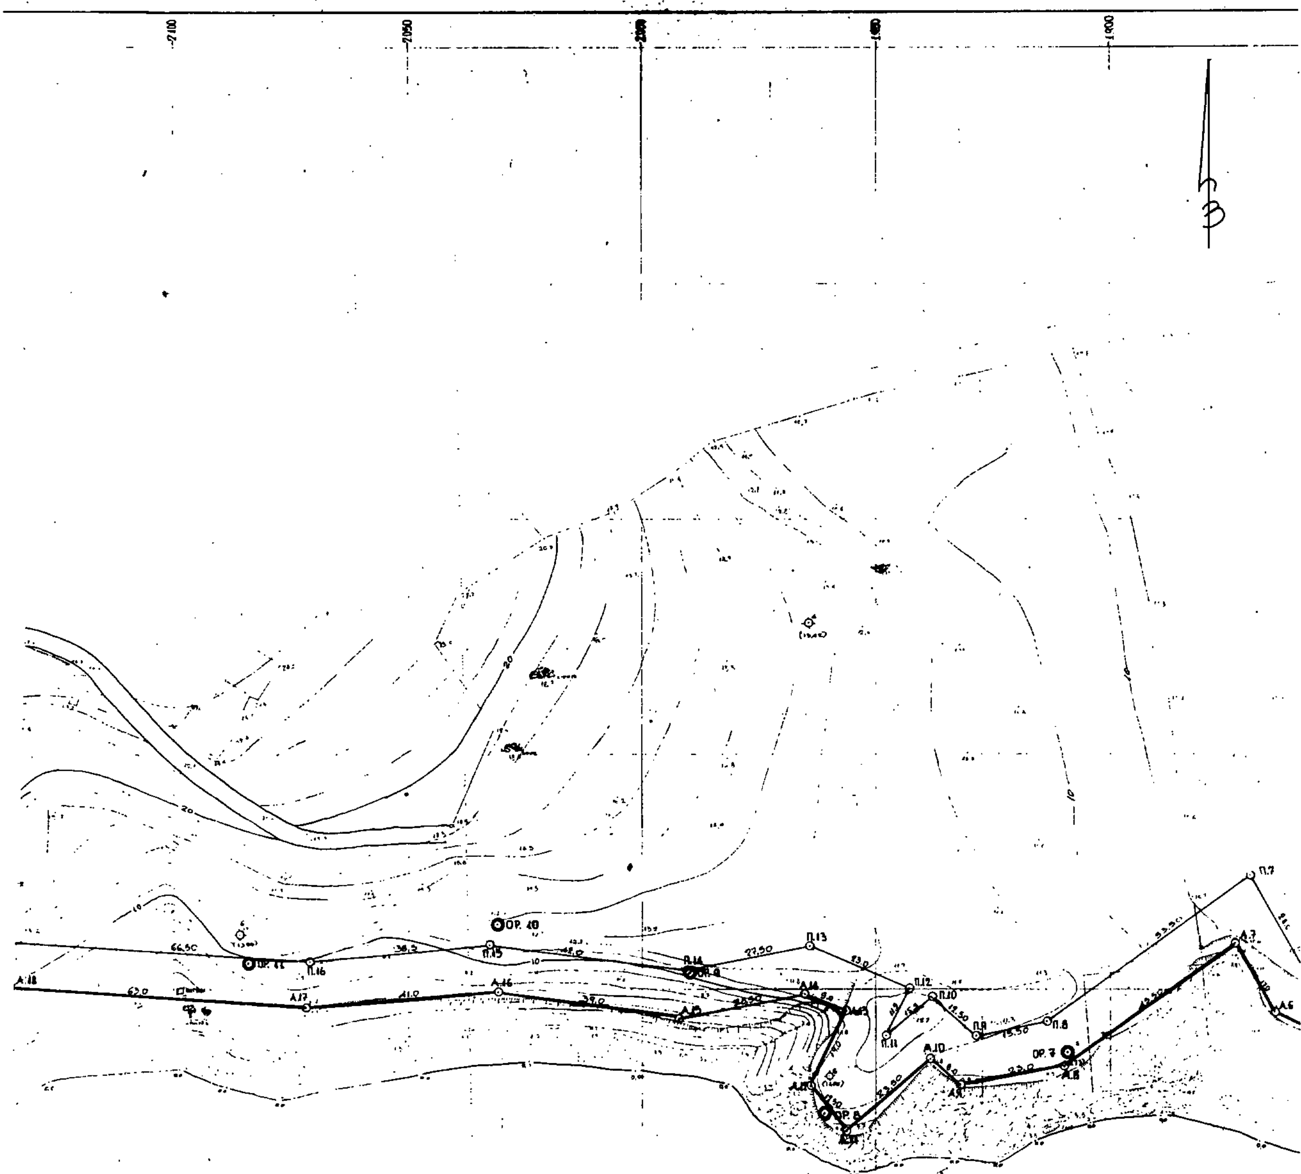

Π Ρ Ο Β Α Τ Α

ΠΙΝΑΚΑΣ ΟΡΘΟΓΩΝΙΩΝ ΣΥΝΤΕΤΑΓΜ... και ΠΑΡΑΛΙΑΣ ΕΞΑΡΤ...		
ΠΟΛΥΓΩΝΙΚΗ ΑΙΓΙΑΛΟΥ		
ΚΟΡΥΦΕΣ	ΣΥΝΤΕΤΑΓΜΕΝΕΣ	
	Χ	Ψ
Α.1	-1.699,52	-9.026,17
Α.2	-1.704,93	-9.067,49
Α.3	-1.753,50	-9.033,00
Α 4	-1.804,38	-9.015,23
Α 5	-1.838,07	-9.017,38
Α.6	-1.865,43	-9.004,82
Α 7	-1.873,7…	-8.990,42
Α 8	-1.909,71	-9.016,18
Α 9	-1.937,74	9.020,50
Α 10	-1.938,49	-9.014,89
Α 11	-1.956,27	-9.053,00
Α 12	-1.964,25	-9.020,74
Α 13	-1.956,18	-9.004,59
Α 14	-1.965,00	-9.001,48
Α 15	-1.992,17	-9.006,23
Α 16	-2.030,75	-9.000,38
Α 17	-2.071,72	-9.003,94
Α 18	-2.134,65	-8.999,40
Α 19	-2.175,52	-9.032,35
[illegible] 20	-2.080,50	-9.043,16
[illegible]	-2.218,75	-9.055,74
Α [illegible]	-2.233,82	-9.037,93
Α [illegible]	-2.299,58	-9.040,00
Α [illegible]	-2.336,54	-9.052,06
Α [illegible]	-2.359,19	-9.076,00
Α 26	-7.37…0	-9.100,48
[illegible] 27	-2.374,63	-9.422,37
[illegible] 28	2.396,15	9.140,05

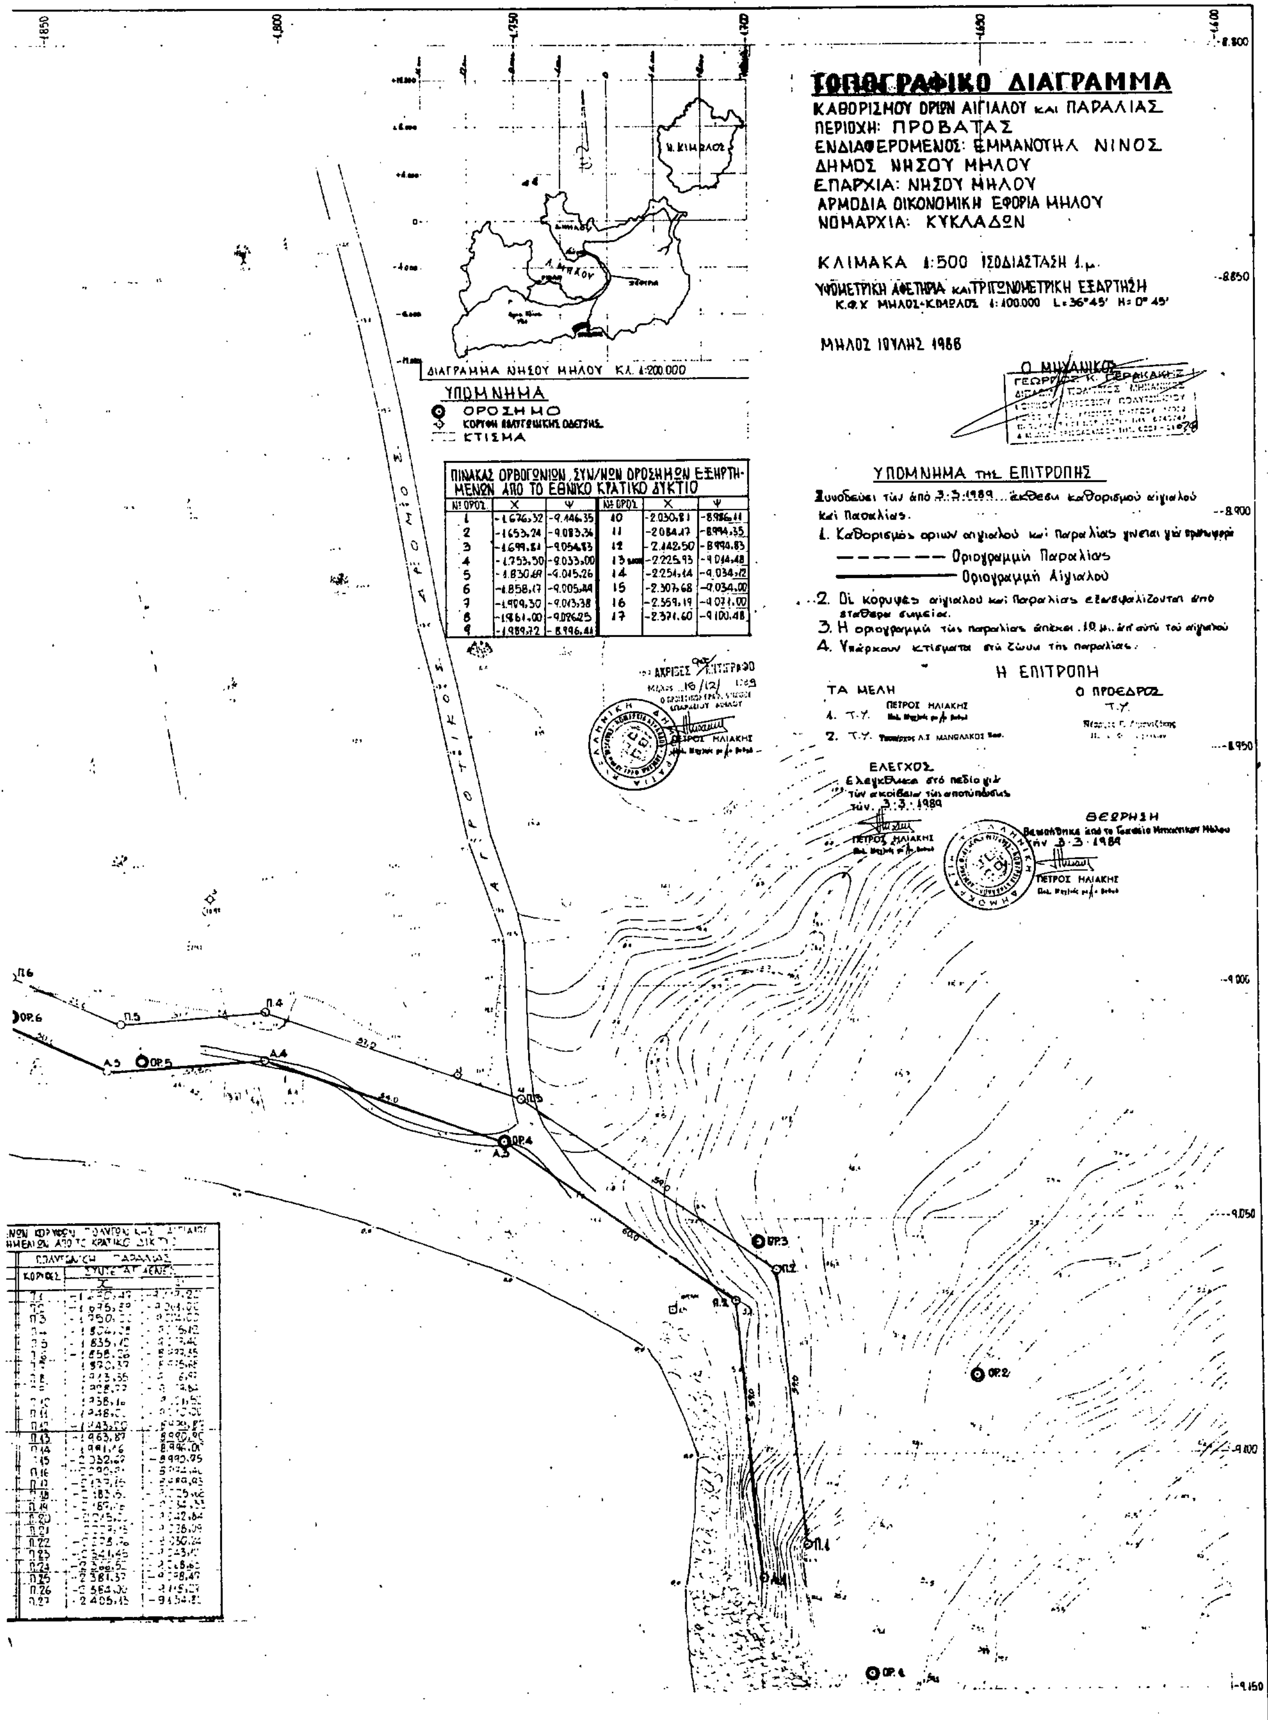

ΠΙΝΑΚΑΣ ΟΡΘΟΓΩΝΙΩΝ ΣΥΝ/ΝΩΝ ΟΡΟΣΗΜΩΝ ΕΞΗΡΤΗΜΕΝΩΝ ΑΠΟ ΤΟ ΕΘΝΙΚΟ ΚΡΑΤΙΚΟ ΔΥΚΤΙΟ

Νο ΟΡΟΣ	X	Ψ	Νο ΟΡΟΣ	X	Ψ
1	-1.676,32	-9.146,35	10	-2.030,81	-8.986,11
2	-1653,24	-9.083,36	11	-2084,17	-8994,35
3	-1699,81	-9.054,83	12	-2.142,50	-8994,83
4	-1.753,50	-9.033,00	13	-2.225,93	-9.014,48
5	-1.830,69	-9.015,26	14	-2.254,14	-9.034,12
6	-1.858,17	-9.005,44	15	-2.307,68	-9.034,00
7	-1.909,30	-9.013,38	16	-2.359,19	-9.071,00
8	-1961,00	-9.026,25	17	-2.371,60	-9100,48
9	-1.989,72	-8.996,41			

ΠΙΝΑΚΑΣ ΣΥΝ/ΝΩΝ ΚΟΡΥΦΩΝ ΠΟΛΥΓΩΝΟΥ ΚΑΙ ΑΙΓΙΑΛΟΥ ΕΞΗΡΤΗΜΕΝΩΝ ΑΠΟ ΤΟ ΚΡΑΤΙΚΟ ΔΙΚΤΥΟ

ΚΟΡΥΦΕΣ	X	Ψ
Π.1	[illegible]	[illegible]
Π.2	-1675,[illegible]	-9.204,00
Π.3	-1750,[illegible]	[illegible]
Π.4	-1804,[illegible]	[illegible]
Π.5	-1835,[illegible]	[illegible]
Π.6	-1858,[illegible]	[illegible]
Π.7	1920,37	[illegible]
Π.8	[illegible]	[illegible]
Π.9	[illegible]	[illegible]
Π.10	1938,1[illegible]	[illegible]
Π.11	[illegible]	[illegible]
Π.12	[illegible]	[illegible]
Π.13	-1963,87	8990,90
Π.14	-1991,46	-8.996,00
Π.15	-2032,[illegible]	-8992,75
Π.16	[illegible]	[illegible]
Π.17	[illegible]	[illegible]
Π.18	[illegible]	[illegible]
Π.19	[illegible]	[illegible]
Π.20	[illegible]	[illegible]
Π.21	[illegible]	[illegible]
Π.22	[illegible]	[illegible]
Π.23	[illegible]	[illegible]
Π.24	[illegible]	[illegible]
Π.25	-2381,37	[illegible]
Π.26	[illegible]	[illegible]
Π.27	-2405,43	[illegible]

Αριθ. 3806 (2)

Κήρυξη αναδασωτέας έκτασης 9,653 στρεμ. στη θέση «Βοργιανίτης» περιφέρειας Κοινότητας Προσκυνά Ν. Φθιώτιδος.

Ο ΝΟΜΑΡΧΗΣ ΦΘΙΩΤΙΔΟΣ

Έχοντας υπόψη:

1. Τις διατάξεις του Ν. 3200/55 περί διοικητικής αποκεντρώσεως, όπως τροποποιήθηκε και συμπληρώθηκε μεταγενέστερα με το Ν.Δ. 532/70.

2. Τις διατάξεις του άρθρου 117 παρ. 3 του Συντάγματος.

3. Τις διατάξεις του Ν. 998/79 «περί προστασίας των Δασών κ.λπ.» και ειδικότερα: α) του άρθρου 41 παρ. 1, β) του άρθρου 38 παρ. 1.

4. Τις διαταγές του Υπουργείου Γεωργίας: α) 160417/1180/8.7.80, β) 182447/3049/24.9.80.

5. Την αριθμ. 3104/19.12.89 πρόταση του δασαρχείου Αταλάντης με την οποία προτείνεται η κήρυξη της έκτασης που αναφέρεται στο θέμα ως αναδασωτέας.

6. Την 22961/85 απόφαση του Νομάρχη Φθιώτιδος «περί παραχωρήσεως αρμοδιοτήτων κ.λπ.», αποφασίζουμε:

Κηρύσσουμε αναδασωτέα με σκοπό την επαναδημιουργία της δασικής βλάστησης που καταστράφηκε από παράνομη εκχέρσωση και θα επιτευχθεί με φυσική αναγέννηση και τη διατήρηση του χαρακτήρος της δασικής έκτασης, ώστε να αποκλεισθεί η διάθεση αυτής για άλλο σκοπό τη δημόσια δασική έκταση εμβαδού εννέα στρεμμάτων και εξακοσίων πενήντα τριών τετρ. μέτρων (9,653 στρ.) που βρίσκεται στη θέση «Βοργιανίτης», περιφέρειας κοινότητας Προσκυνά και προσδιορίζεται από τα στοιχεία Α, Β, Γ, Δ, Ε, Ζ, Α και έχει όρια:

Ανατολικά: Με δημόσια δασική έκταση.

Δυτικά: Με επαρχιακή οδό προς Θεολόγο και ελαιοπερίβολο Γεωργίου Ιγγλέζου.


Βόρεια: Με παραχωρηθείσα έκταση με τον αριθμ. 137/48 Ορ. τίτλο.

Νότια: Με δημόσια δασική έκταση όπως φαίνεται στο συνημμένο διάγραμμα που αποτελεί αναπόσπαστο μέρος της απόφασης αυτής.

Η απόφαση αυτή να δημοσιευθεί στην Εφημερίδα της Κυβερνήσεως.

Λαμία, 27 Δεκεμβρίου 1989

Με εντολή Νομάρχη
Ο Διευθυντής Δασών
ΓΕΡ. ΖΑΜΑΝΗΣ

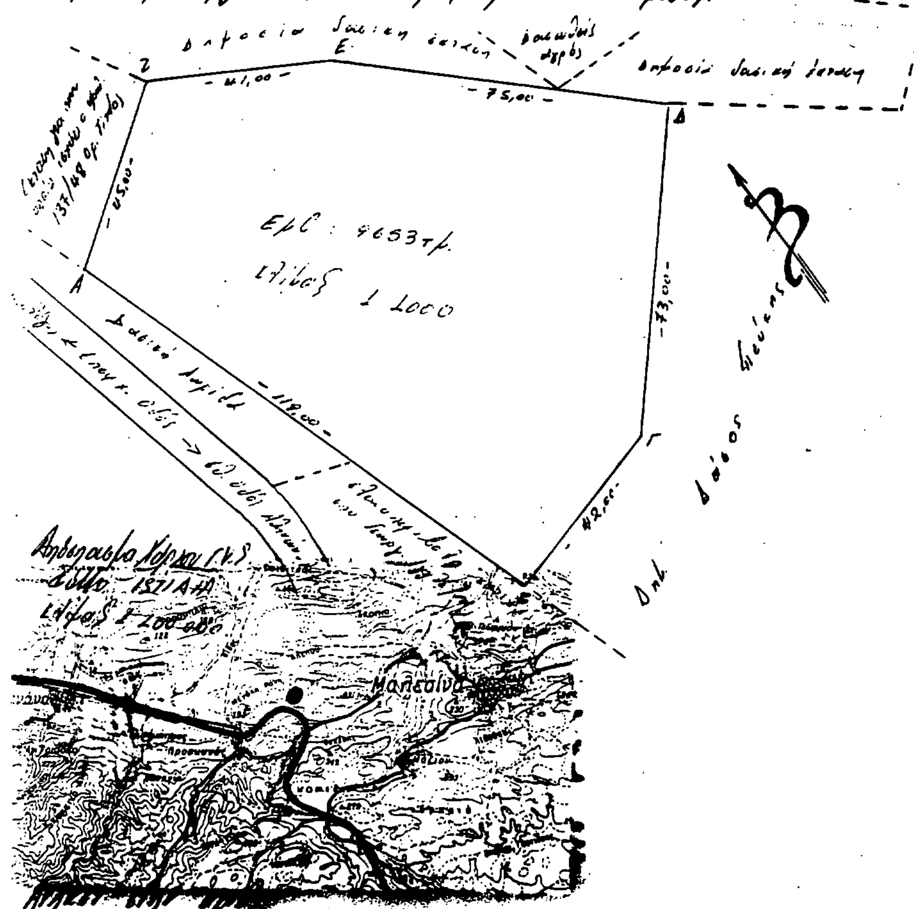

Αριθ. 3723 (3)

Κήρυξη αναδασωτέας έκτασης 9,359 στρεμ. στη θέση «Πουρνιάς» περιφέρειας Δήμου Υπάτης Ν. Φθιώτιδος.

Ο ΝΟΜΑΡΧΗΣ ΦΘΙΩΤΙΔΟΣ

Έχοντας υπόψη:

1. Τις διατάξεις του Ν. 3200/55 περί διοικητικής αποκεντρώσεως, όπως τροποποιήθηκε και συμπληρώθηκε μεταγενέστερα με το Ν.Δ. 532/70.

2. Τις διατάξεις του άρθρου 117 παρ. 3 του Συντάγματος.

3. Τις διατάξεις του Ν. 998/79 «περί προστασίας των Δασών κ.λπ.» και ειδικότερα: α) του άρθρου 41 παρ. 1, β) του άρθρου 38 παρ. 1.

4. Τις διαταγές του Υπουργείου Γεωργίας: α) 160417/1180/8.7.80, β) 182447/3049/24.9.80.

5. Την αριθμ. 7129/14.12.89 πρόταση του δασαρχείου Λαμίας με την οποία προτείνεται η κήρυξη της έκτασης που αναφέρεται στο θέμα ως αναδασωτέας.

6. Την 22961/85 απόφαση του νομάρχη Φθιώτιδος «περί παραχωρήσεως αρμοδιοτήτων κ.λπ.», αποφασίζουμε:

Κηρύσσουμε αναδασωτέα με σκοπό την επαναδημιουργία της δασικής βλάστησης που καταστράφηκε από πυρκαϊά την 29.8.89 και θα επιτευχθεί με φυσική αναγέννηση και τη διατήρηση του χαρακτήρος του δάσους, ώστε να αποκλεισθεί η διάθεση αυτής για άλλο σκοπό τη δημόσια δασική έκταση εμβαδού εννέα στρεμμάτων και τριακοσίων πενήντα εννέα τετρ. μετ. (9,359 στρ.) που βρίσκεται στη θέση «Πουρνιάς», περιφέρειας Δήμου Υπάτης και προσδιορίζεται από τα στοιχεία Α, Β, Γ, Δ, Α και έχει όρια:

Ανατολικά: Με τσιμεντένιο υδραύλακα και πέραν αυτού με αγροτικό δρόμο.

Δυτικά: Με δημόσιο δάσος Υπάτης (Συνοικισμός Αμαλώτας).

Βόρεια: Ομοίως ως άνω.

Νότια: Ομοίως ως άνω όπως φαίνεται στο συνημμένο διάγραμμα που αποτελεί αναπόσπαστο μέρος της απόφασης αυτής.


Η απόφαση αυτή να δημοσιευθεί στην Εφημερίδα της Κυβερνήσεως.

Λαμία, 27 Δεκεμβρίου 1989

Με εντολή Νομάρχη
Ο Διευθυντής Δασών
ΓΕΡ. ΖΑΜΑΝΗΣ

ΤΟΠΟΓΡΑΦΙΚΟ ΔΙΑΓΡΑΜΜΑ

Δημοσίου Δάσους που έχει καταστραφεί λόγω πυρκαγιάς στη θέση "Πουρνιά" περιφέρειας Δήμου Υπάτης (Συνοικισμού Αμαλώτας) γιά την κύρηξή του ως αναδασωτέο

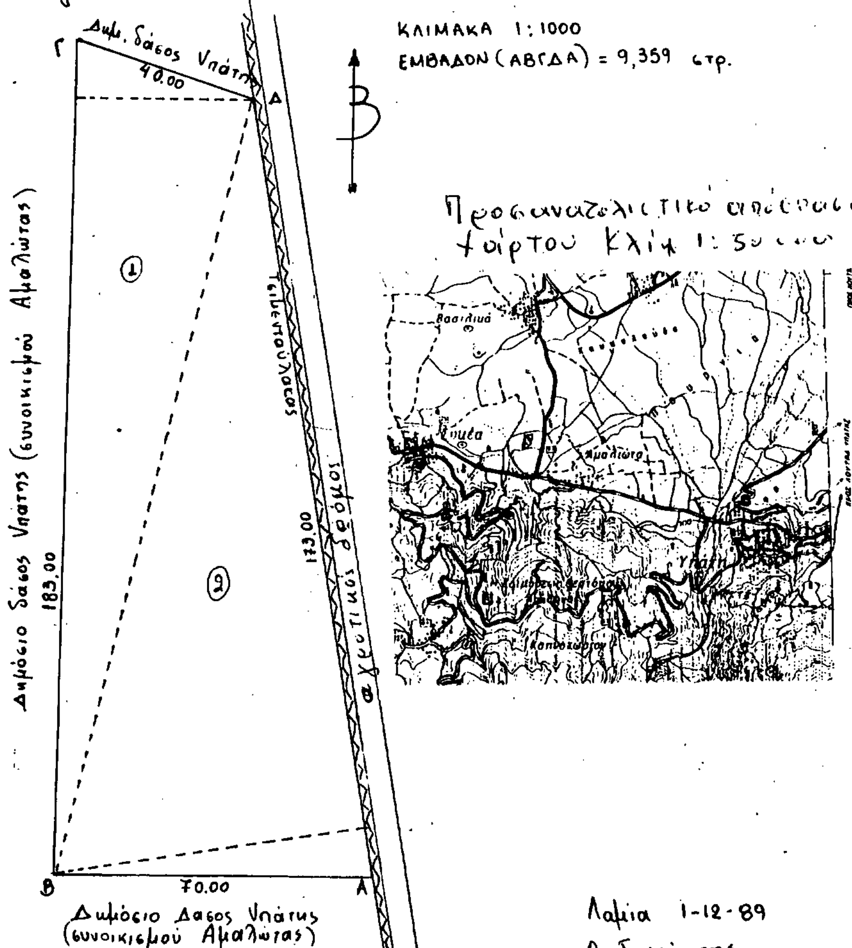

Αριθ. 3805 (4)

Κήρυξη αναδασωτέας έκτασης 9,057 στρεμ. στη θέση «Βοργιανίτης» περιφέρειας Κοινότητας Προσκυνά Ν. Φθιώτιδος.

ΟΝΟΜΑΡΧΗΣ ΦΘΙΩΤΙΔΟΣ

Έχοντας υπόψη:

1. Τις διατάξεις του Ν. 3200/55 περί διοικητικής αποκεντρώσεως, όπως τροποποιήθηκε και συμπληρώθηκε μεταγενέστερα με το Ν.Δ. 532/70.

2. Τις διατάξεις του άρθρου 117 παρ. 3 του Συντάγματος.

3. Τις διατάξεις του Ν. 998/79 «περί προστασίας των Δασών κ.λπ.» και ειδικότερα: α) του άρθρου 41 παρ. 1, β) του άρθρου 38 παρ. 1.

4. Τις διαταγές του Υπουργείου Γεωργίας: α) 160417/1180/8.7.80, β) 182447/3049/24.9.80.

5. Την αριθμ. 3105/19.12.89 πρόταση του δασαρχείου Αταλάντης με την οποία προτείνεται η κήρυξη της έκτασης που αναφέρεται στο θέμα ως αναδασωτέας.

6. Την 22961/85 απόφαση του Νομάρχη Φθιώτιδος «περί παραχωρήσεως αρμοδιοτήτων κ.λπ.», αποφασίζουμε:

Κηρύσσουμε αναδασωτέα με σκοπό την επαναδημιουργία της δασικής βλάστησης που καταστράφηκε από παράνομη εκχέρσωση και θα επιτευχθεί με φυσική αναγέννηση και τη διατήρηση του χαρακτήρος της δασικής έκτασης, ώστε να αποκλεισθεί η διάθεση αυτής για άλλο σκοπό τη δημόσια δασική έκταση εμβαδού εννέα στρεμμάτων και πενήντα επτά τετρ. μετρ. (9,057 στρ.) που βρίσκεται στη θέση «Βοργιανίτης», περιφέρειας κοινότητας Προσκυνά και προσδιορίζεται από τα στοιχεία: τμήμα Α (Α, Β, Γ, Δ, Ε, Α) και τμήμα Β (Η, Θ, Ι, Κ, Λ, Μ, Ν, Λ, Η', Η) έχει όρια:

Τμήμα Α'

Ανατολικά: Με δημόσιο δάσος πεύκης.

Δυτικά: Με δασωμένο αγρό Αθ. Γκιζάγιαννη.

Βόρεια: Με δημόσιο δάσος πεύκης.

Νότια: Με δημόσια δασική έκταση.

Τμήμα Β'

Ανατολικά: Με δημόσιο δάσος πεύκης και δασωμένο αγρό Φρ. Γκιζόγιαννη.

Δυτικά: Με δημόσιο δάσος και αγρό Φρ. Γκιζόγιαννη.

Βόρεια: Με δημόσιο δάσος πεύκης.

Νότια: Με δημόσιο δάσος πεύκης και δασωμένο όπως φαίνονται στο συνημμένο διάγραμμα που αποτελεί αναπόσπαστο μέρος της απόφασης αυτής.

Η απόφαση αυτή να δημοσιευθεί στην Εφημερίδα της Κυβερνήσεως.

Λαμία, 27 Δεκεμβρίου 1989

Με εντολή Νομάρχη

Ο Διευθυντής Δασών

ΓΕΡ. ΖΑΜΑΝΗΣ

ΔΑΣΑΡΧΕΙΟ ΑΤΑΛΑΝΤΗΣ

ΤΟΠ/ΚΟ ΔΙΑΓΡΑΜΜΑ

